

СКИЦА

№ 655/17.10.2022г.

М 1:1000

На УПИ I, квартал 64а по плана на с.ОПАН, ЕКАТТЕ: 53576, община ОПАН, одобрен със заповед № 50 от 14.01.1983 г. на ОБЩИНА ОПАН.


УПИ I има площ 7590 кв.м. и е отреден за Обществено застрояване

УПИ I има следните собственици:

1. Общинско, БУЛСТАТ 000817917, Документ: АПОС № 816 от 10.06.2016 г. издаден от Кмет на Община Опан, вписан в АВ с акт № 90 / 10.06.2016, том: XVII, регистър: 6421, дело: 3449

УПИ I има следните съседи:

1. улица.

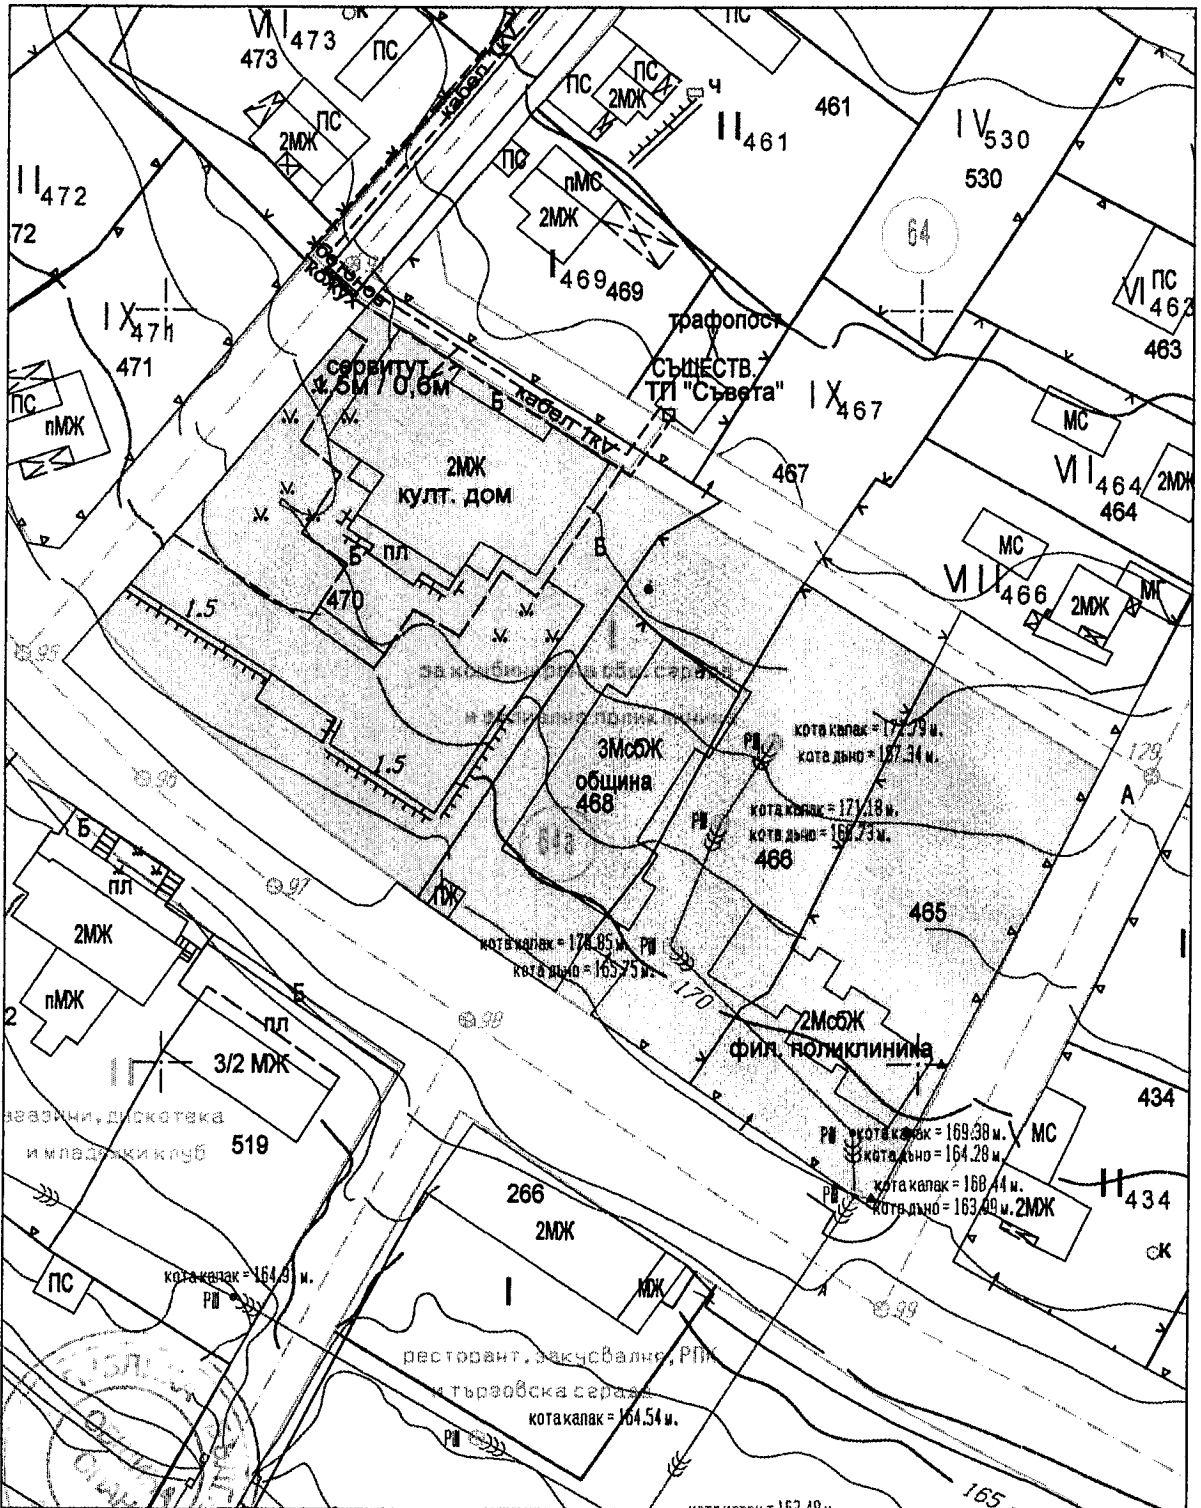

Скицата съдържа страници.