

# Проект за изменение на ПУП - ПЛАН ЗА ЗАСТРОЯВАНЕ на с. Бащино, общ. Опан, за УПИ № 1 от кв. № 37


## СКИЦА-ПРЕДПОЖЕНИЕ

Населено място	№ на кв. на УПИ	№ на УПИ	Устр. зона	Поземлен имот с установено предназначение	Производствени и складови дейности	Височина / % /	Пзасгр / % /	Позел. / % /	Култ	Начин на застрояване
с. Бащино	37	1	Пп	Производствени и складови дейности	≤10	80	20	2,5		свободно

### Легенда



- Предимно производствена устр. зона
- Жилищна устр. зона с малка височина
- Обслужваща улица
- Зелени площи
- Ограничителни линии на застрояване

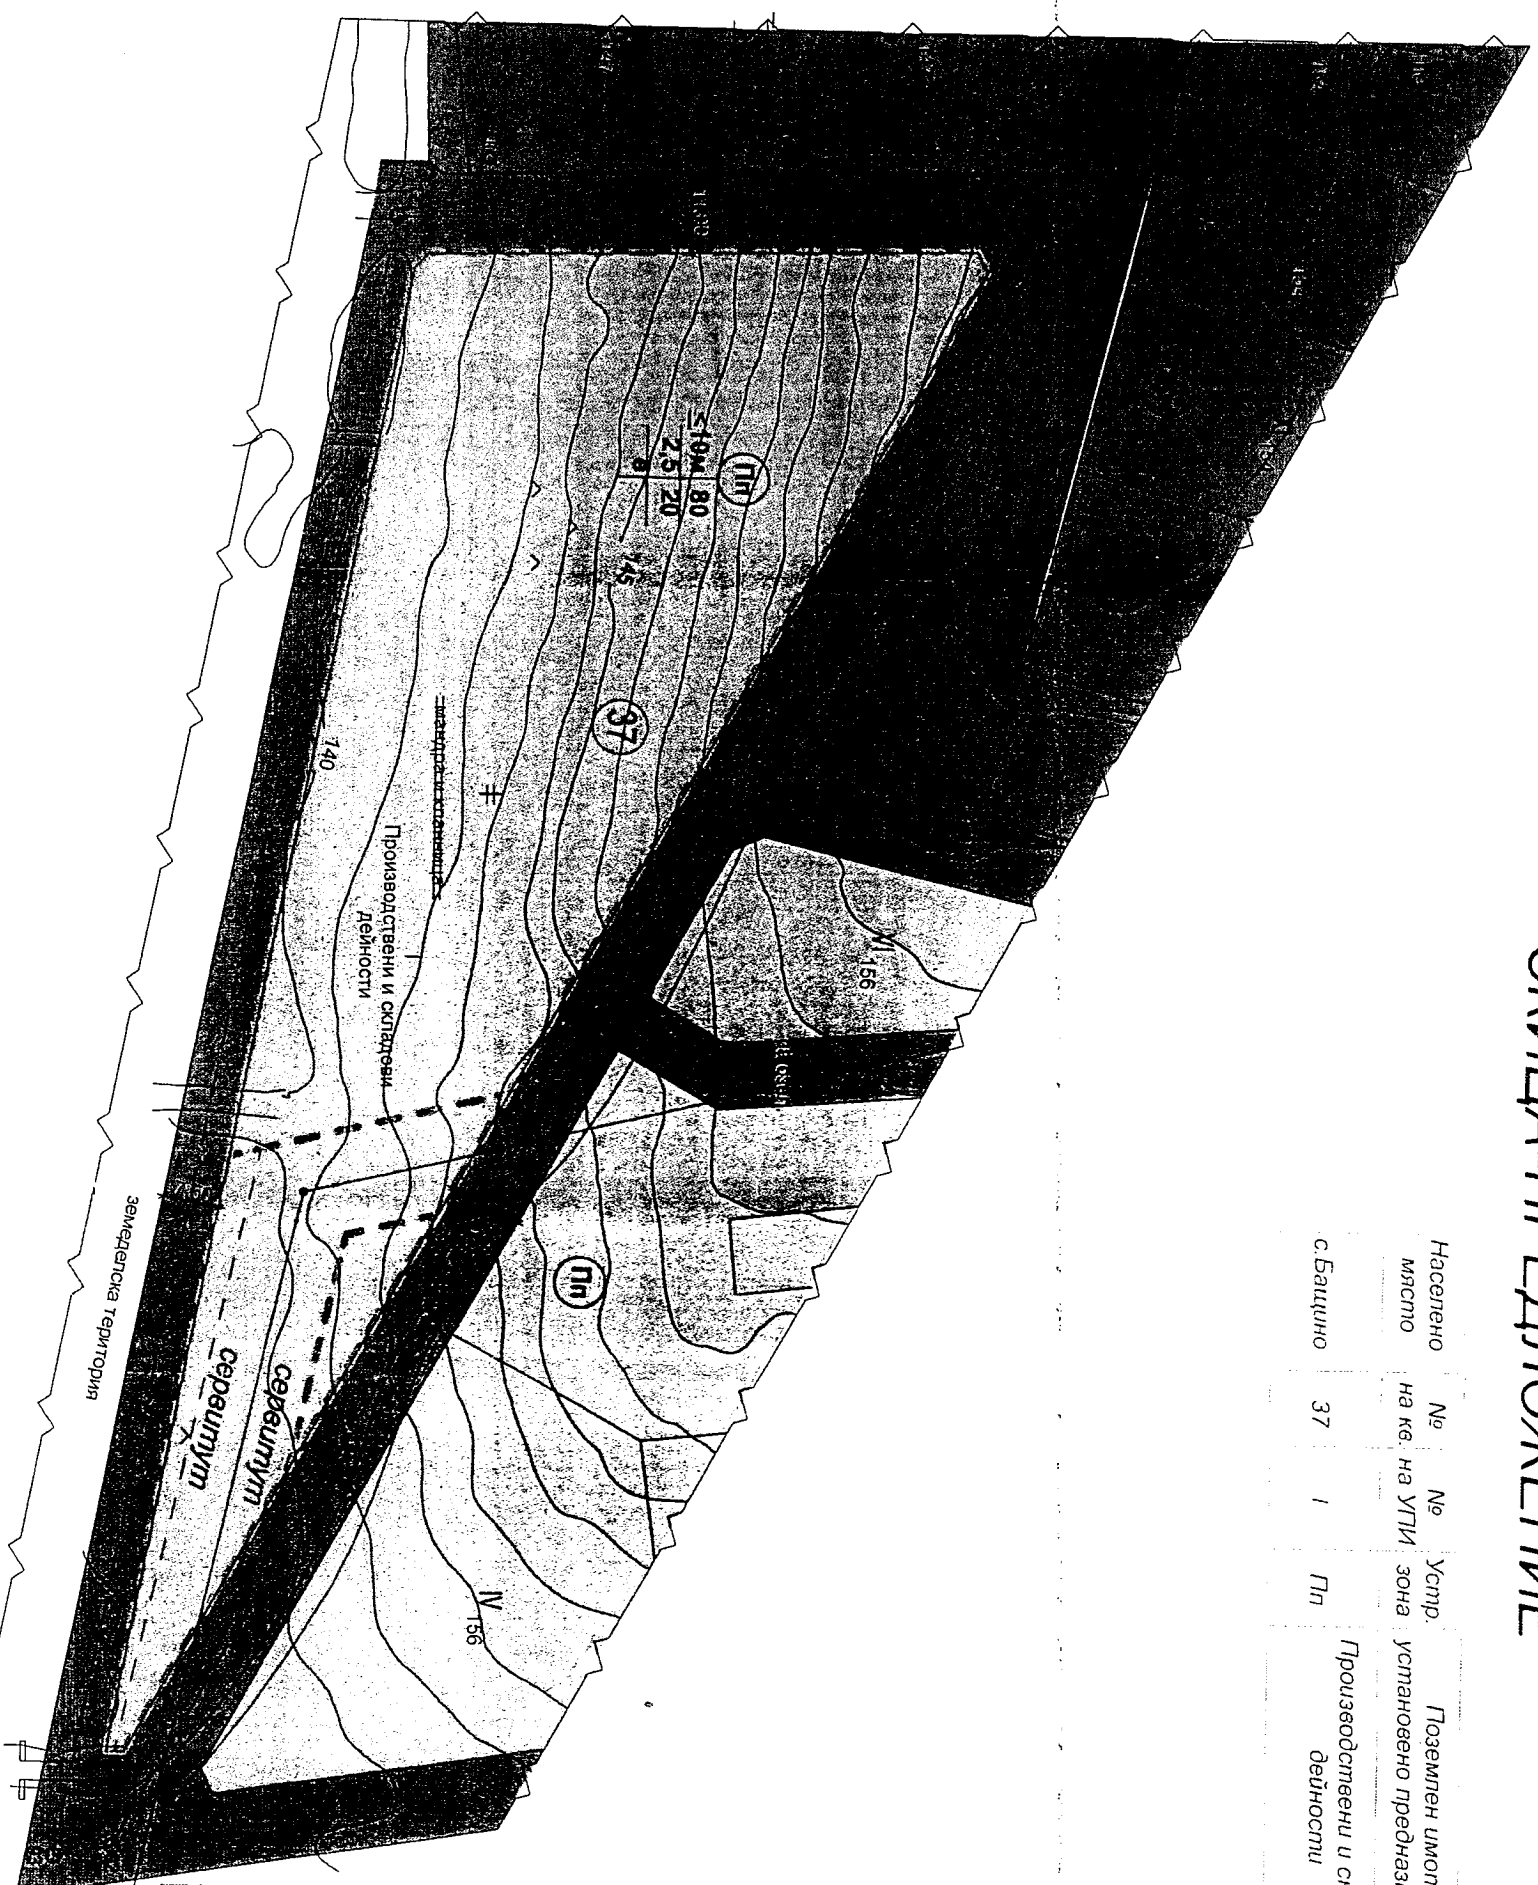

Проект за изменение на ПУП - ПЛАН ЗА ЗАСТРОЯВАНЕ на с. Бащино, общ. Опан, УПИ № 1, кв. № 37		СКИЦА-ПРЕДПОЖЕНИЕ	
Възложител	ОБЩИНА ОПАН	М	1:1000
Проектант	арх. М. Обрешков		12.2022г