

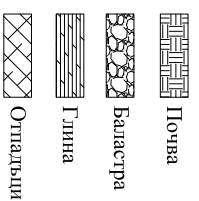
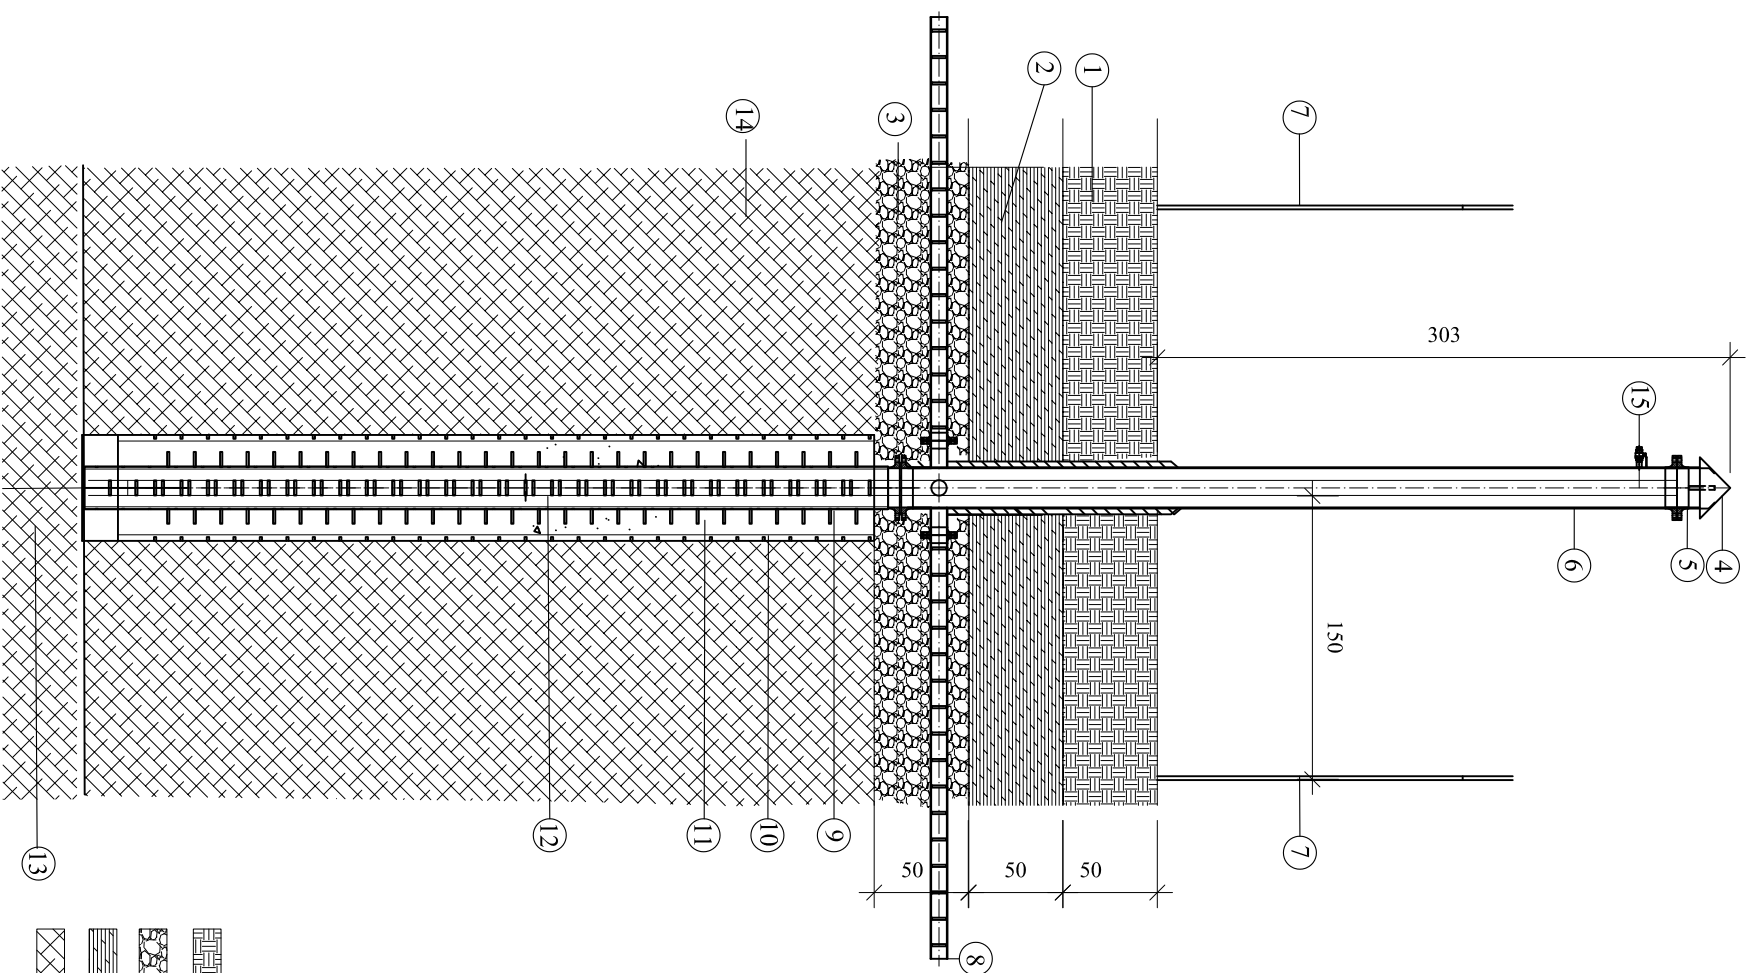


Газов кладенец ГК1 и ГК2
М 1:40

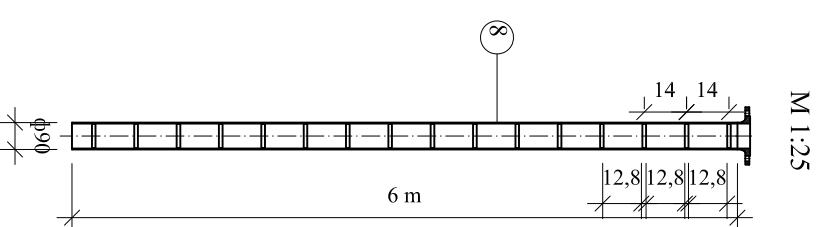

Забележка: Размерите са представени в сантиметри,
а диаметъра на тръбите в милиметри

Газов кладенец ГК1 план
М 1:40

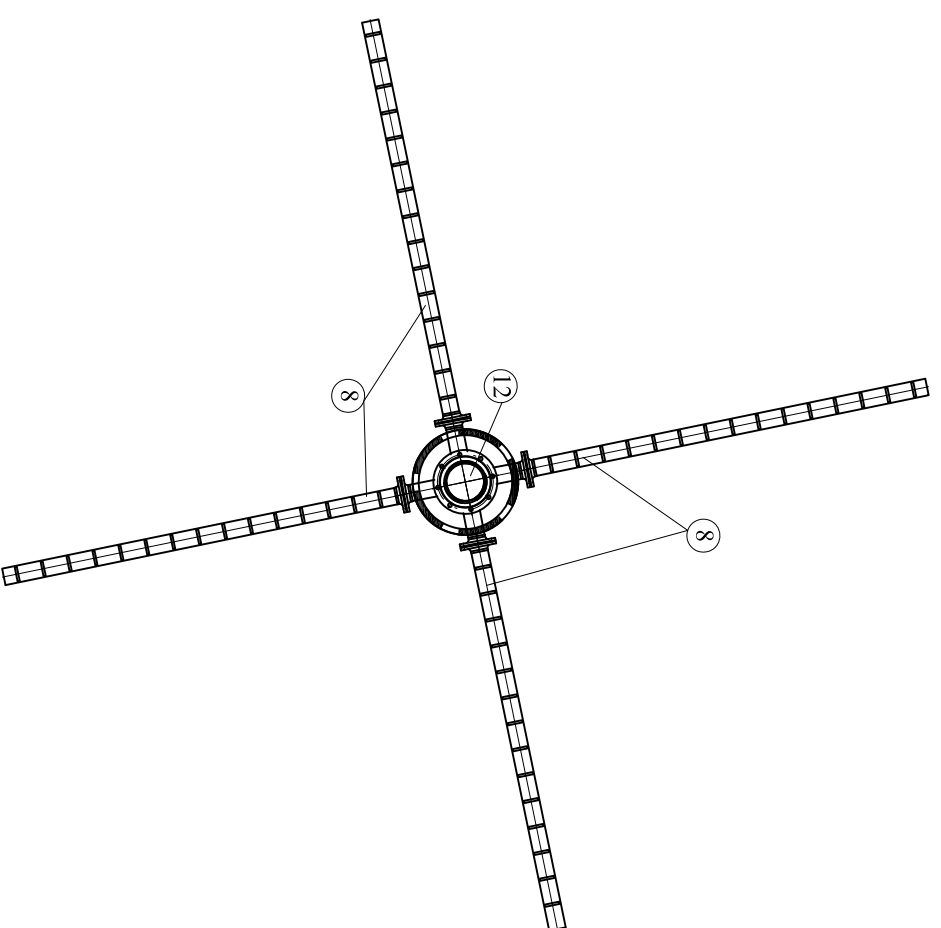

ЛЕГЕНДА:

- 1 - Почви 30 см и хумус 20 см
- 2 - Глина 50см
- 3 - Дренажни ребра 50/50см - газов дренаж
- 4 - Стоманена шапка
- 5 - Фланец ф225 мм.
- 6 - Комин
- 7 - Оградна конструкция
- 8 - Хоризонтална перфорирана тръба ф90 L=6m
- 9 - Задържач пръстен
- 10 - Обсадна тръба ф560 мм - 1бр.
- 11 - Пълнеж от промита багастра
- 12 - Вертикална перфорирана тръба ф225 мм - 1бр.
- 13 - Дъно терен
- 14 - Отпадъци
- 15 - Пробка

ОБЕКТ: „Закриване и рекултивация на общинско депо за битови отпадъци на територията на община Опан в поземлен имот (ПИ) с идентификатор 53576.108.120, област Стара Загора, община Опан, с. Опан“

ВЪЗЛОЖИТЕЛ: Община Опан

ИЗПЪЛНИТЕЛ: „Глен Консулт“ ЕООД

УПРАВИТЕЛ: Станимира Маркова

ИНВЕСТИЦИОНЕН ПРОЕКТ

ФАЗА: РАБОТЕН ПРОЕКТ

ЧАСТ: КОНТРОЛ И МОНИТОРИНГ

ПРОЕКТАНТ:

/инж. Вили Дашинова/

СЪГЛАСУВАЛИ ПРОЕКТАНТИ:

Техническа рекултивация: инж. В. Дашинова

Геология и хидрогеология: инж. Ц. Йотов

Геодезия и вертикална планировка: инж. М. Минков

Биологична рекултивация: проф. арх. П. Добрев

Контрол и мониторинг: инж. В. Дашинова

ПБ: инж. Е. Милчева

НАИМЕНОВАНИЕ НА ЧЕРТЕЖА:
Газов кладенец

ЧЕРТЕЖ №: 2

Rev. 00

МАЩАБ: 1 :

ДАТА: 2019г.

