



НАПРЕЧЕН РАЗРЕЗ 2-2 М 1000:1000

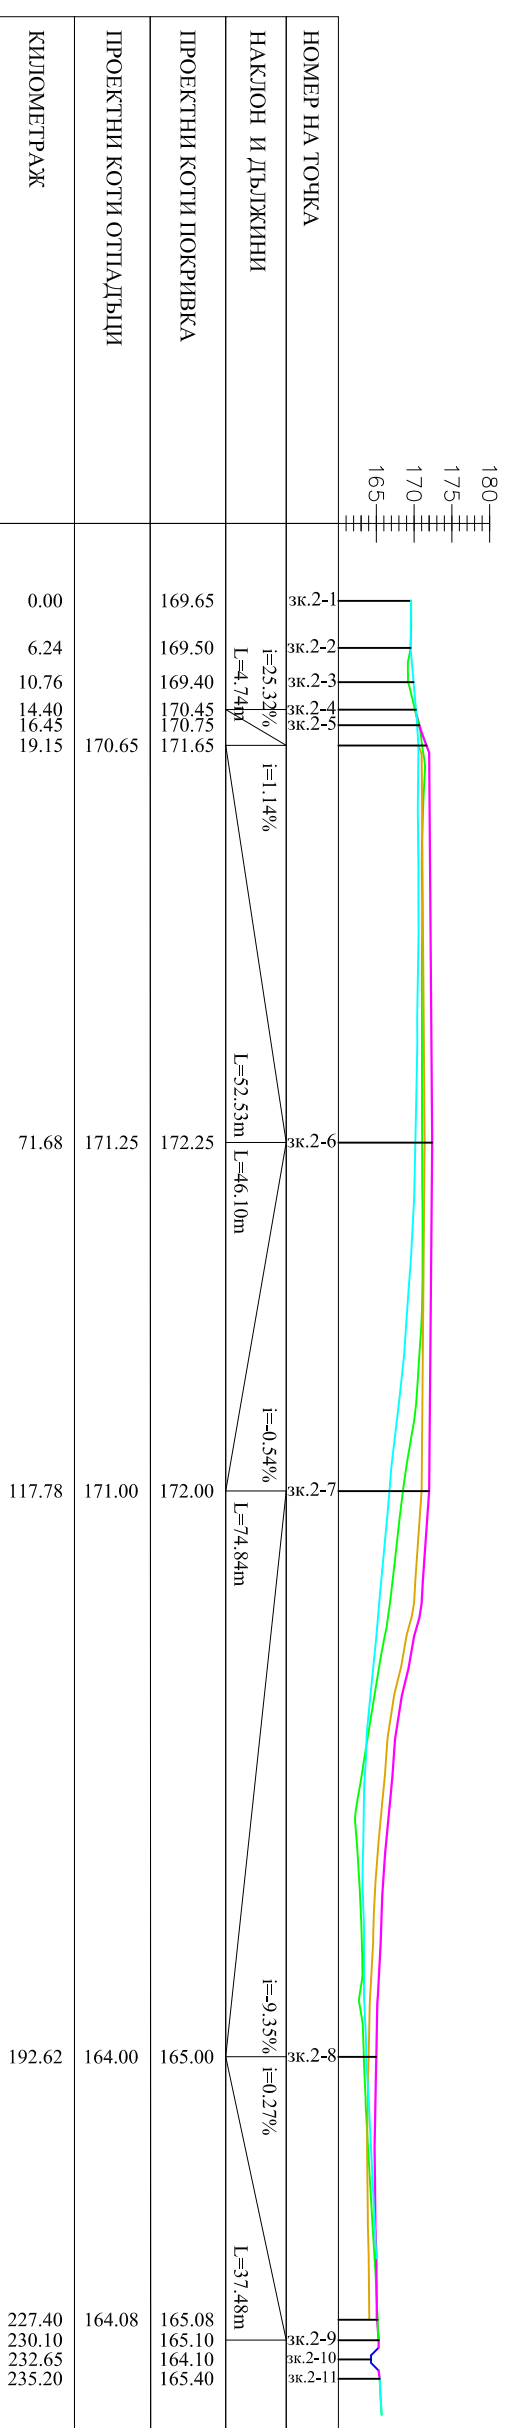

НАПРЕЧЕН РАЗРЕЗ 1-1 М 1000:1000

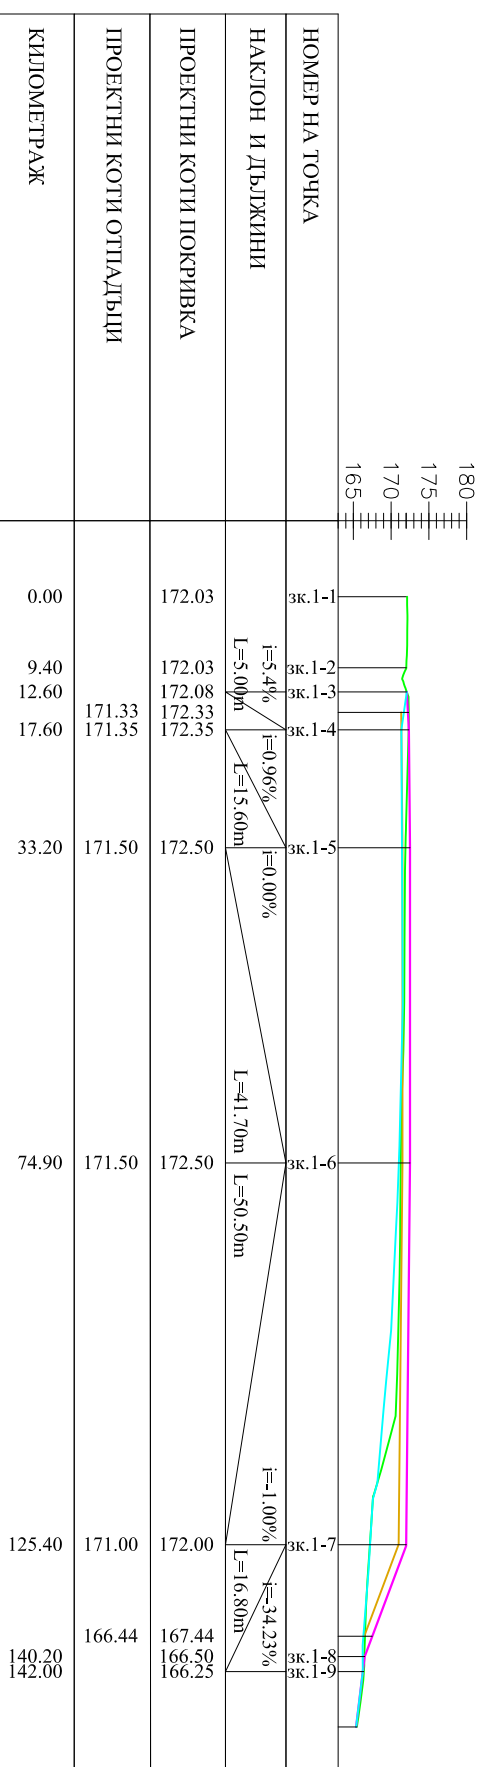

Легенда:

- покривка
- отпадъци
- геодезично заснемане
- естествен терен

ОБЕКТ: „Закриване и рекултивация на общинско депо за битови отпадъци на територията на община Опан в поземлен имот (ПМ) с идентификатор 53576.108.120, област Стара Загора, община Опан, с. Опан“

ВЪЗПОЖИТЕЛ: Община Опан

ИЗПЪЛНИТЕЛ: "Ген Консулт" ЕООД

УПРАВИТЕЛ: Станимира Маркова

ИНВЕСТИЦИОНЕН ПРОЕКТ

ФАЗА: РАБОТЕН ПРОЕКТ

ЧАСТ: ТЕХНИЧЕСКА РЕКУЛТИВАЦИЯ

ПРОЕКТАНТ:

/инж. Вили Дашинова/

СЪГЛАСУВАЛИ ПРОЕКТАНТИ:

Техническа рекултивация: инж. В. Дашинова

Геология и хидрогеология: инж. Ц. Йотов

Геодезия и вертикална планировка: инж. М. Минков

Биологична рекултивация: проф. арх. П. Добрев

Контрол и мониторинг: инж. В. Дашинова

ПБ: инж. Е. Милчева

НАИМЕНОВАНИЕ НА ЧЕРТЕЖА:
Разрези

ЧЕРТЕЖ №: 5

Rev. 00

МАЩАБ: 1 :1000

ДАТА: 2019г.

