




ДЕТАЙЛ НА ПОКРИВКА С БЕРМА

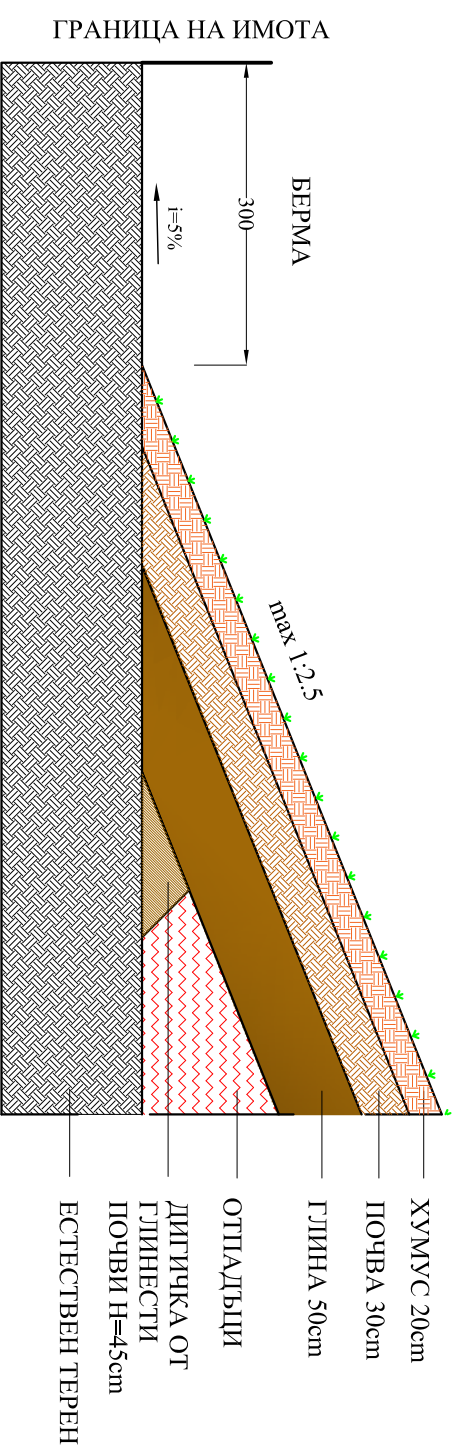

ДЕТАЙЛ НА ЗЕМНА КАНАВКА

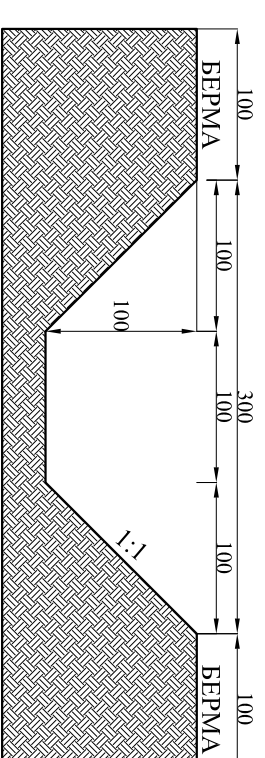

ДЕТАЙЛ НА ПОКРИВКА СЪС ЗЕМНА КАНАВКА

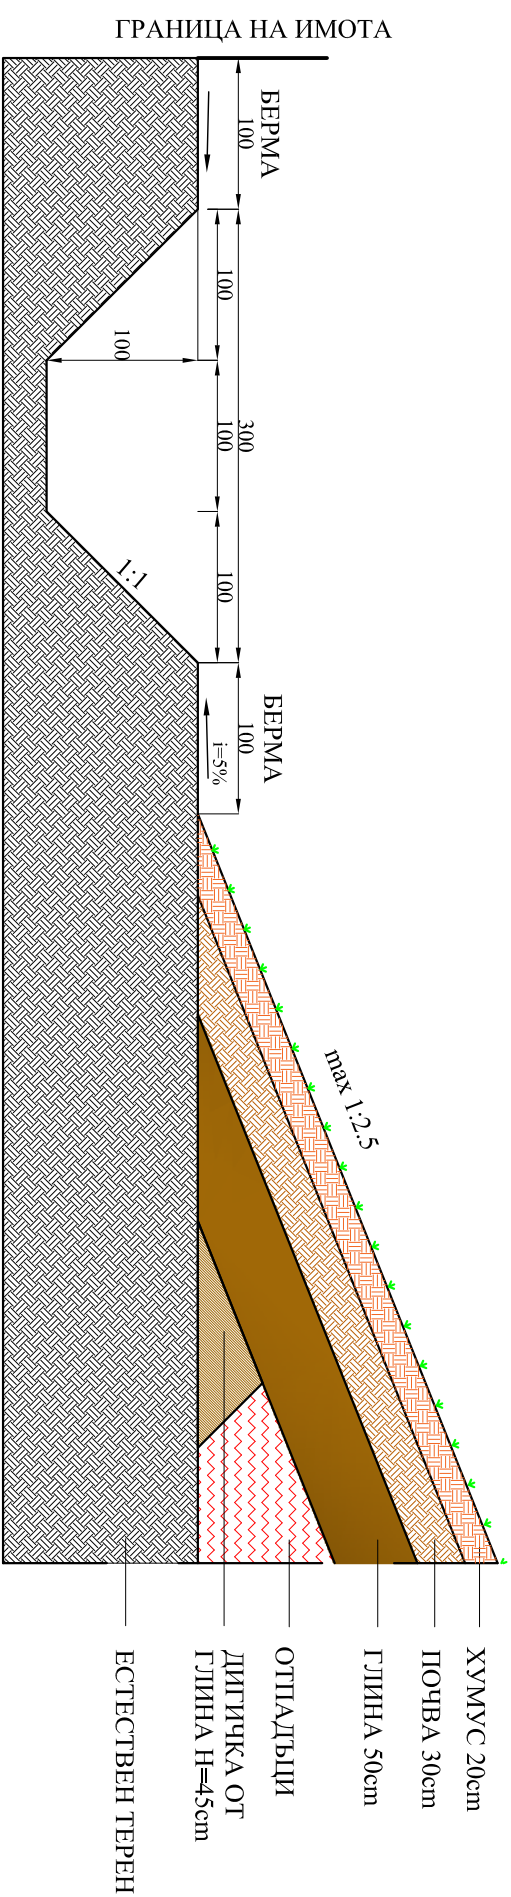

ЗАБЕЛЕЖКА:

Всички котирани размери са в сантиметри.

ОБЕКТ: „Закриване и рекултивация на общинско дено за битови отпадъци на територията на община Опан в поземлен имот (ПИ) с идентификатор 53576.108.120, област Стара Загора, община Опан, с. Опан“

ВЪЗЛОЖИТЕЛ: Община Опан

ИЗПЪЛНИТЕЛ: "Глен Консулт" ЕООД

УПРАВИТЕЛ: Станимира Маркова



ИНВЕСТИЦИОНЕН ПРОЕКТ

ФАЗА: РАБОТЕН ПРОЕКТ

ЧАСТ: ТЕХНИЧЕСКА РЕКУЛТИВАЦИЯ

ПРОЕКТАНТ:

/инж. Вили Дашинова/

СЪГЛАСУВАЛИ ПРОЕКТАНТИ:

Техническа рекултивация: инж. В. Дашинова

Геология и хидрогеология: инж. Ц. Йотов

Геодезия и вертикална планировка: инж. М. Минков

Биологична рекултивация: проф. арх. П. Добрев

Контрол и мониторинг: инж. В. Дашинова

ПБ: инж. Е. Милчева

НАИМЕНОВАНИЕ НА ЧЕРТЕЖА:
Детайли

ЧЕРТЕЖ №: 6

Rev. 00

МАЩАБ: 1 : 50

ДАТА: 2019г.