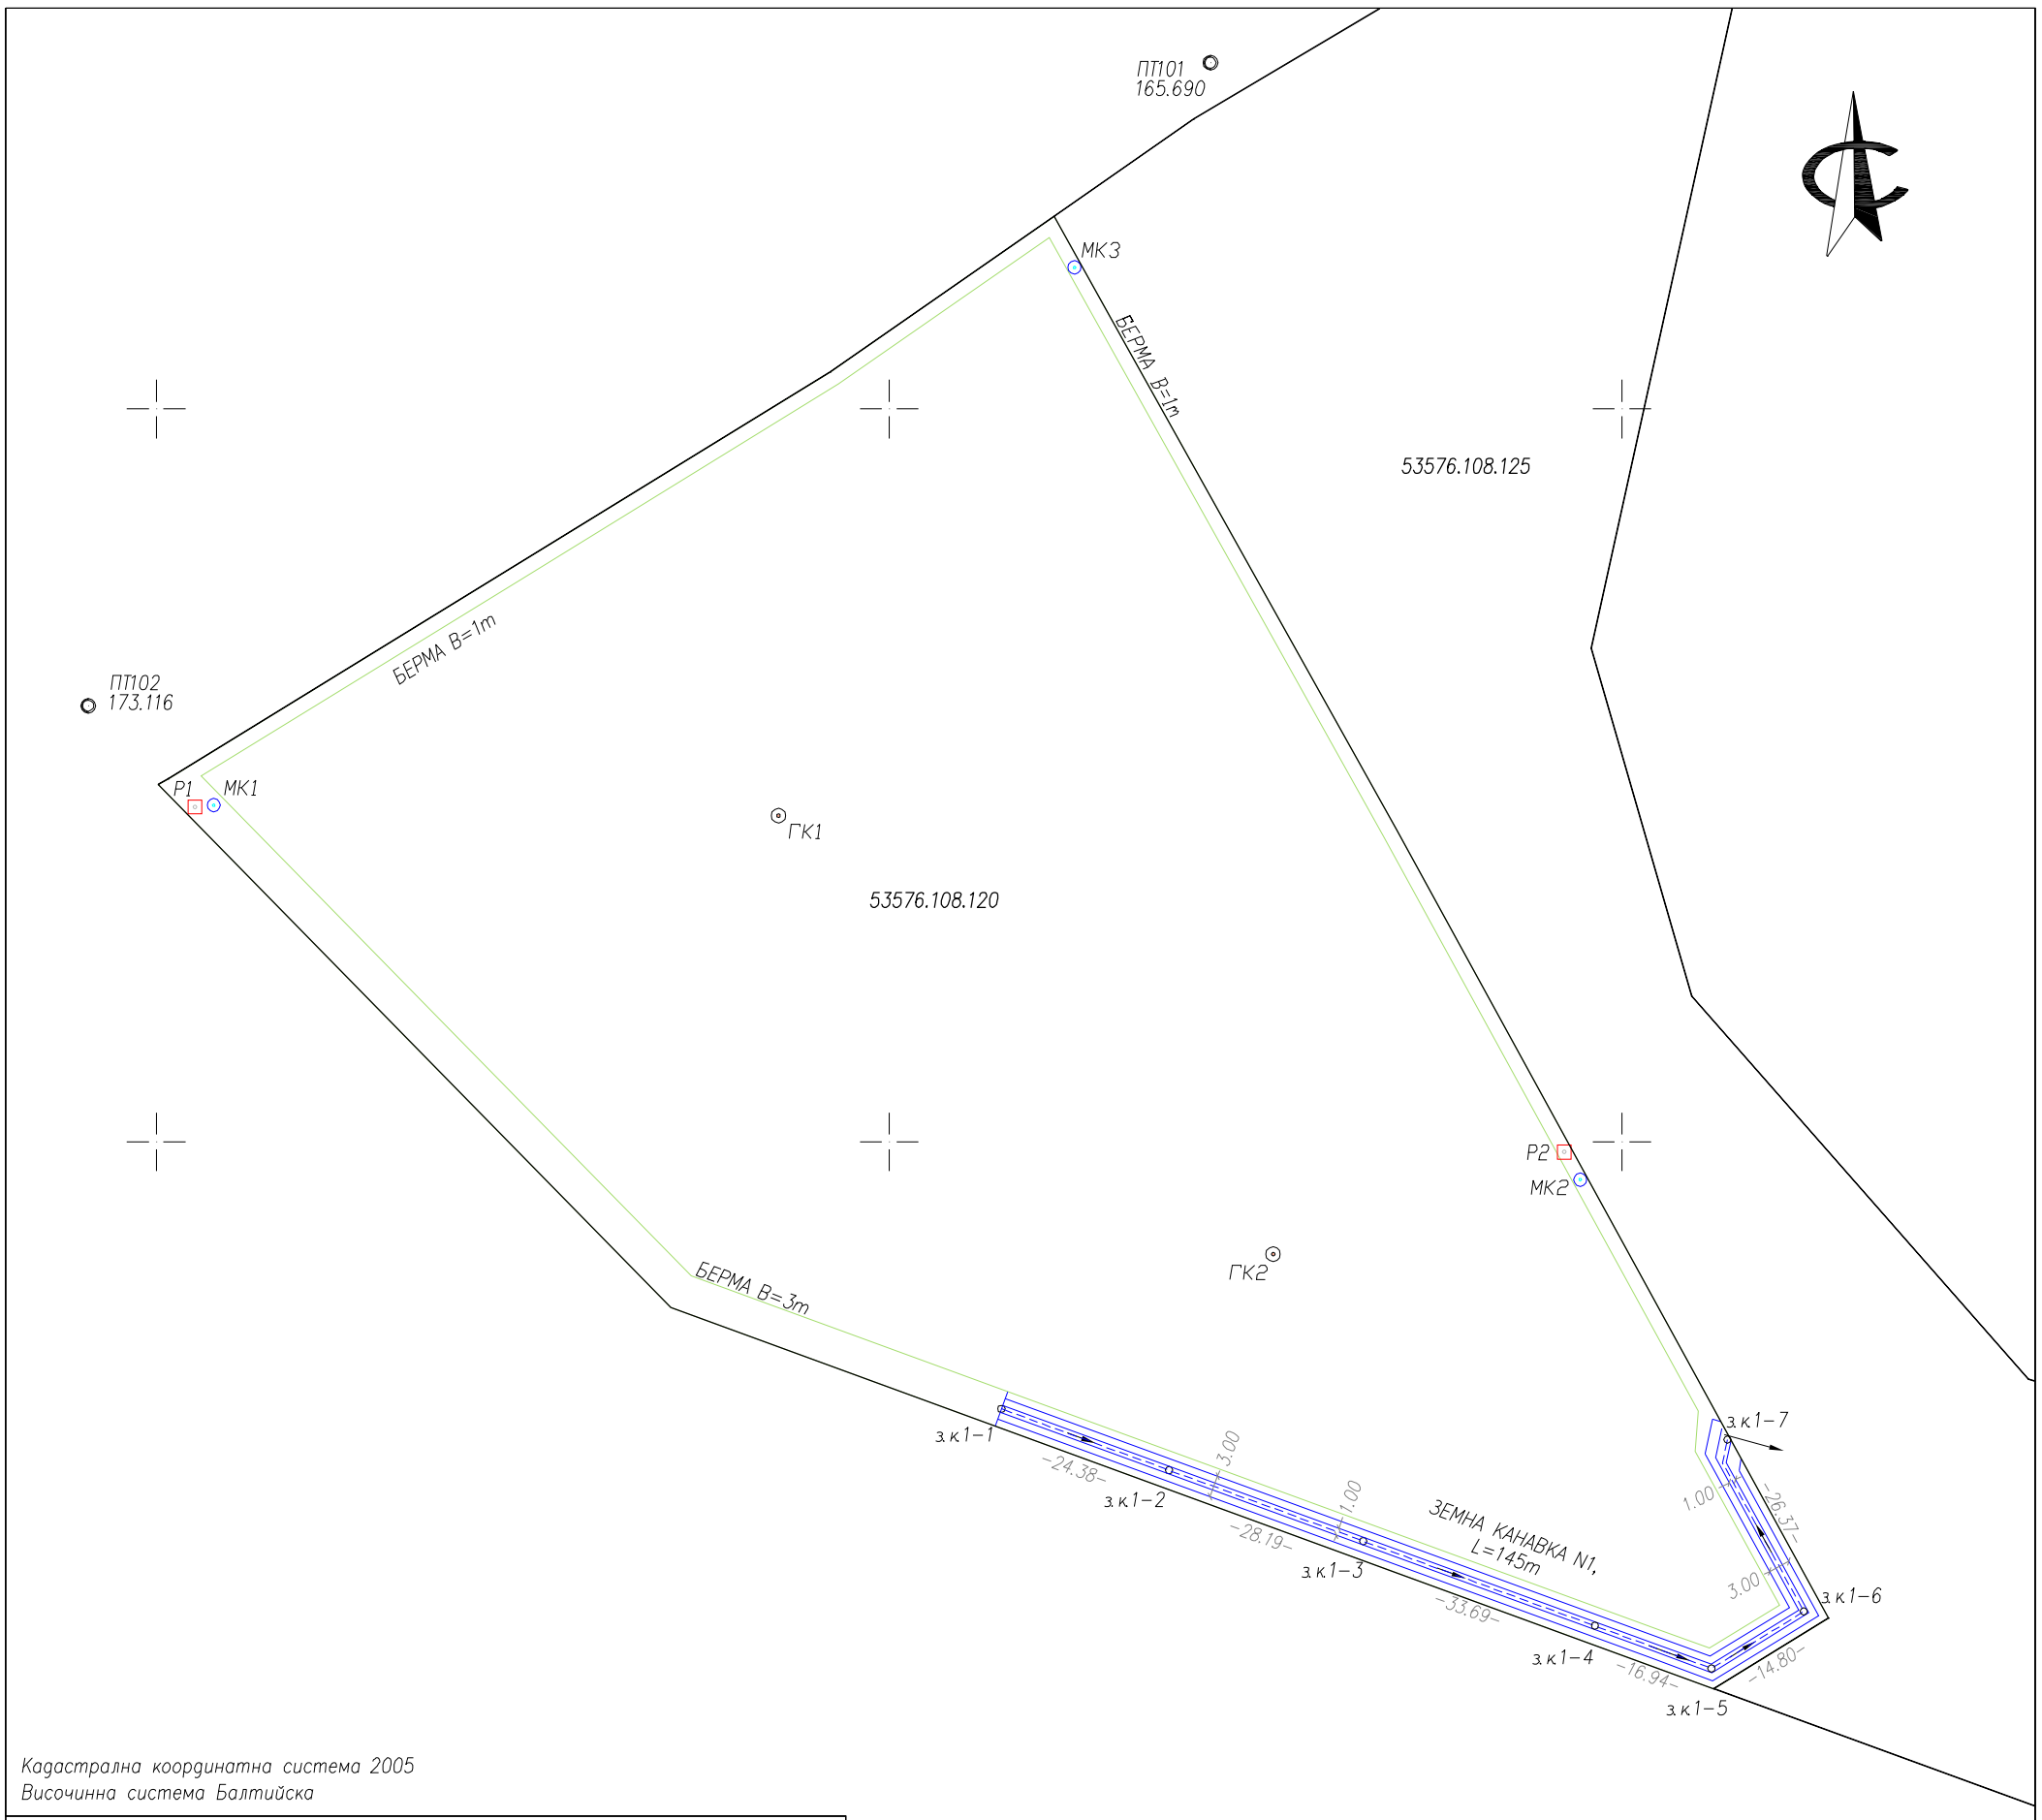

Кадастрална координатна система 2005
Височинна система Балтийска

ОБЕКТ: „Закриване и рекултивация на общинско депо за битови отпадъци на територията на община Опан в поземлен имот (ПИ) с идентификатор 53576.108.120, област Стара Загора, община Опан, с. Опан“

ВЪЗЛОЖИТЕЛ: Община Опан	
ИЗПЪЛНИТЕЛ: "Глен Консулт" ЕООД УПРАВИТЕЛ: Станимира Маркова	GLEN consult
ИНВЕСТИЦИОНЕН ПРОЕКТ	ФАЗА: РАБОТЕН ПРОЕКТ
ЧАСТ: ГЕОДЕЗИЯ И ВЕРТИКАЛНА ПЛАНИРОВКА	
ПРОЕКТАНТ:	/инж. М. Минков/
СЪГЛАСУВАЛИ ПРОЕКТАНТИ:	
Техническа рекултивация: инж. В. Дашинова	
Геология и хидрогеология: инж. Ц. Йотов	
Геодезия и вертикална планировка: инж. М. Минков	
Биологична рекултивация: проф.арх. П. Добрев	
Контрол и мониторинг: инж. В. Дашинова	
ПБ: инж. Е. Милчева	
НАИМЕНОВАНИЕ НА ЧЕРТЕЖА: ТРАСИРОВЪЧЕН ПЛАН	
ЧЕРТЕЖ №: 3	Rev. 00
МАЩАБ: 1 :1000	ДАТА: 2019г.

ПТ103
173.709

Координатен регистър на изходните точки

N точка	X [m]	Y [m]	H [m]
ПТ101	4675547.243	516043.840	165.690
ПТ102	4675459.509	515890.707	173.116
ПТ103	4675225.329	516044.881	173.709

Координатен регистър на новопроектираните елементи

N точка	X [m]	Y [m]
З.К1–1	4675363.560	516015.308
З.К1–2	4675355.190	516038.204
З.К1–3	4675345.514	516064.674
З.К1–4	4675333.950	516096.309
З.К1–5	4675328.136	516112.214
З.К1–6	4675335.900	516124.819
З.К1–7	4675359.358	516114.386