

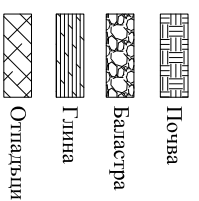
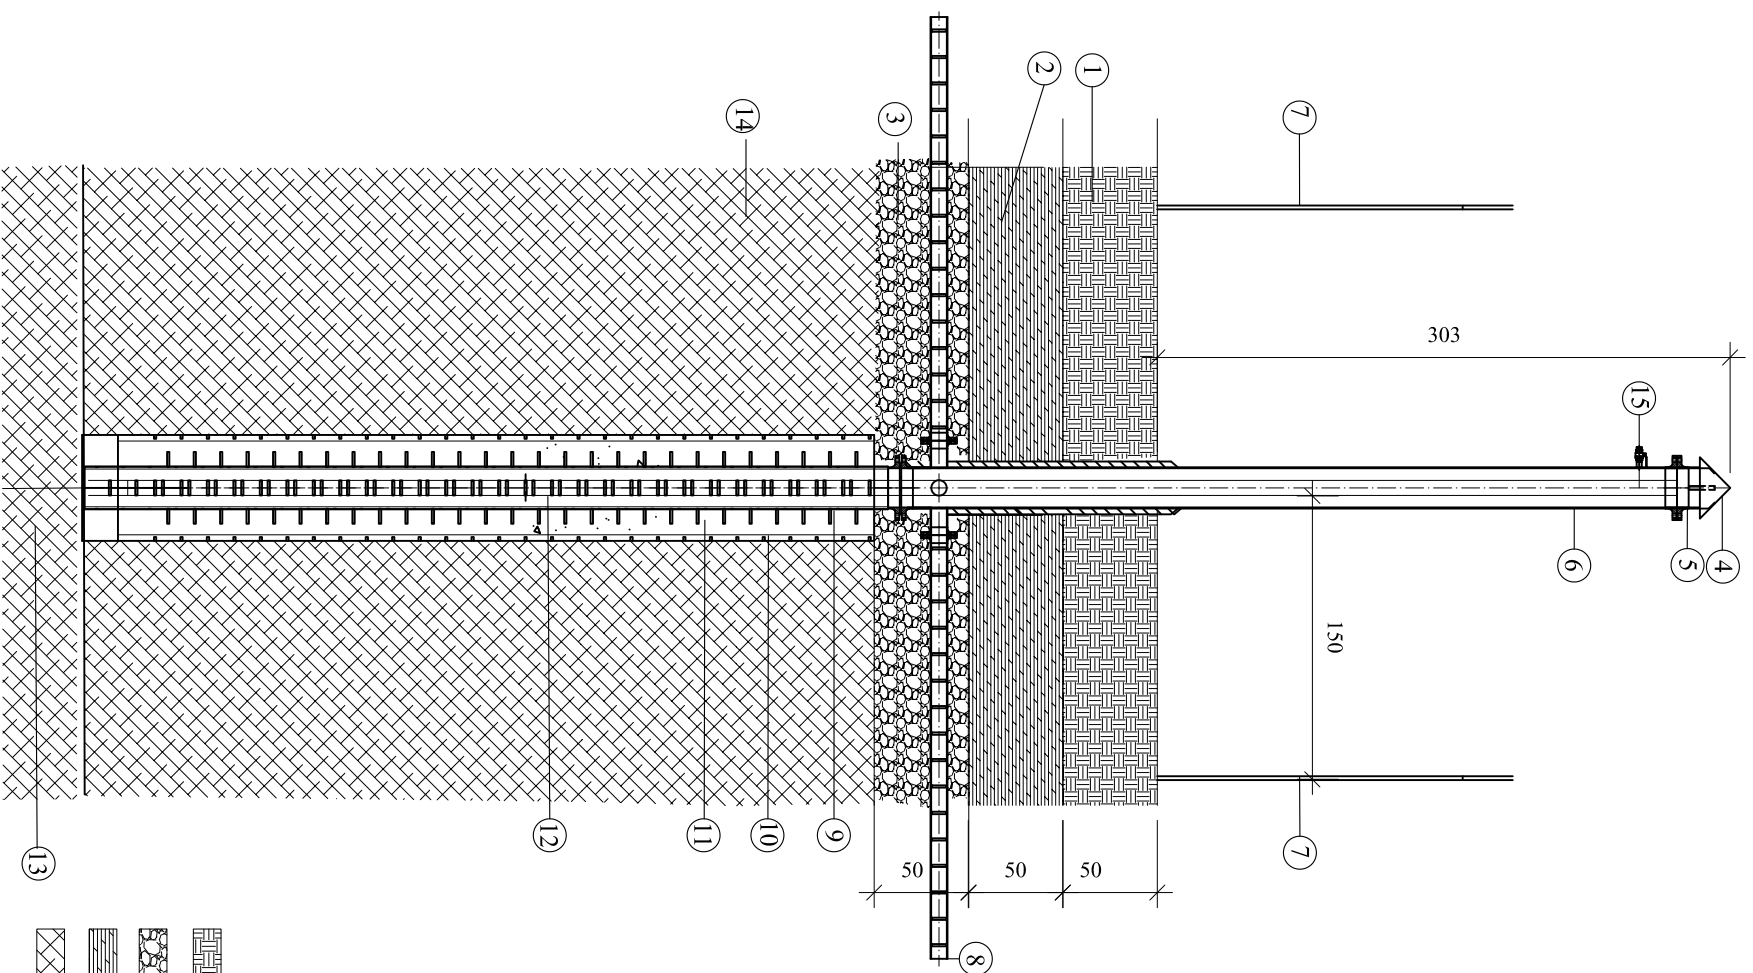


Газов кладенец ГК1 и ГК2  
М 1:40

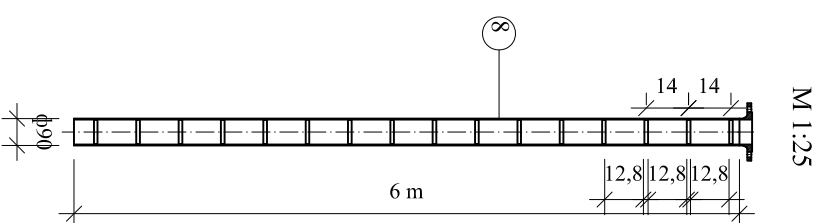

Забележка: Размерите са представени в сантиметри,  
а диаметъра на тръбите в милиметри

Газов кладенец ГК1 план  
М 1:40

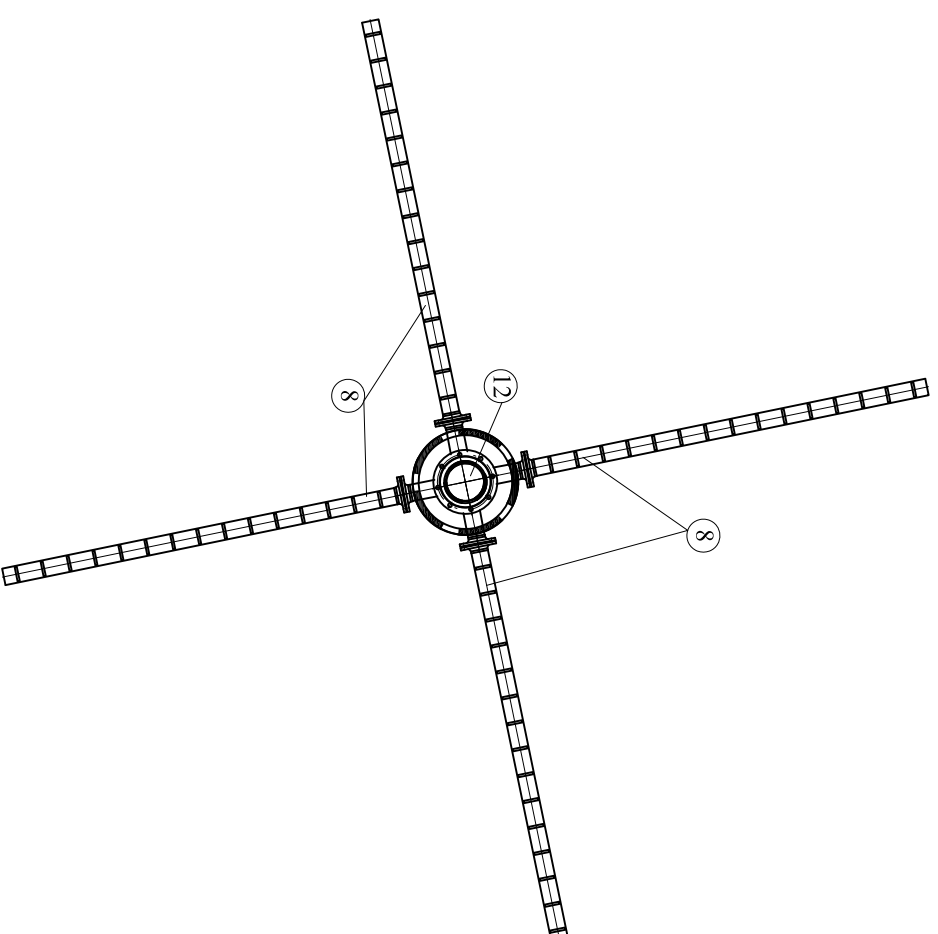

- ЛЕГЕНДА:
- 1 - Почви 30 см и хумус 20 см
  - 2 - Глина 50см
  - 3 - Дренажни ребра 50/50см - газов дренаж
  - 4 - Стоманена шапка
  - 5 - Фланец ф225 мм.
  - 6 - Комин
  - 7 - Оградна конструкция
  - 8 - Хоризонтална перфорирана тръба ф90 L=6m
  - 9 - Задържач пръстен
  - 10 - Обсадна тръба ф560 мм - 1бр.
  - 11 - Пълнеж от промита багастра
  - 12 - Вертикална перфорирана тръба ф225 мм - 1бр.
  - 13 - Дъно терен
  - 14 - Отпадъци
  - 15 - Пробка

ОБЕКТ: „Закриване и рекултивация на общинско депо за битови отпадъци на територията на община Опан в поземлен имот (ПИ) с идентификатор 53576.108.120, област Стара Загора, община Опан, с. Опан“

ВЪЗЛОЖИТЕЛ: Община Опан

ИЗПЪЛНИТЕЛ: „Глен Консулт“ ЕООД

УПРАВИТЕЛ: Станимира Маркова

ИНВЕСТИЦИОНЕН ПРОЕКТ

ФАЗА: РАБОТЕН ПРОЕКТ

ЧАСТ: ТЕХНИЧЕСКА РЕКУЛТИВАЦИЯ

ПРОЕКТАНТ:

/инж. Вили Дашинова/

СЪГЛАСУВАЛИ ПРОЕКТАНТИ:

Техническа рекултивация: инж. В. Дашинова

Геология и хидрогеология: инж. Ц. Йотов

Геодезия и вертикална планировка: инж. М. Минков

Биологична рекултивация: проф. арх. П. Добрев

Контрол и мониторинг: инж. В. Дашинова

ПБ: инж. Е. Милчева

НАИМЕНОВАНИЕ НА ЧЕРТЕЖА:  
Газов кладенец

ЧЕРТЕЖ №: 8-1

Rev. 00

МАЩАБ: 1 :

ДАТА: 2019г.

