

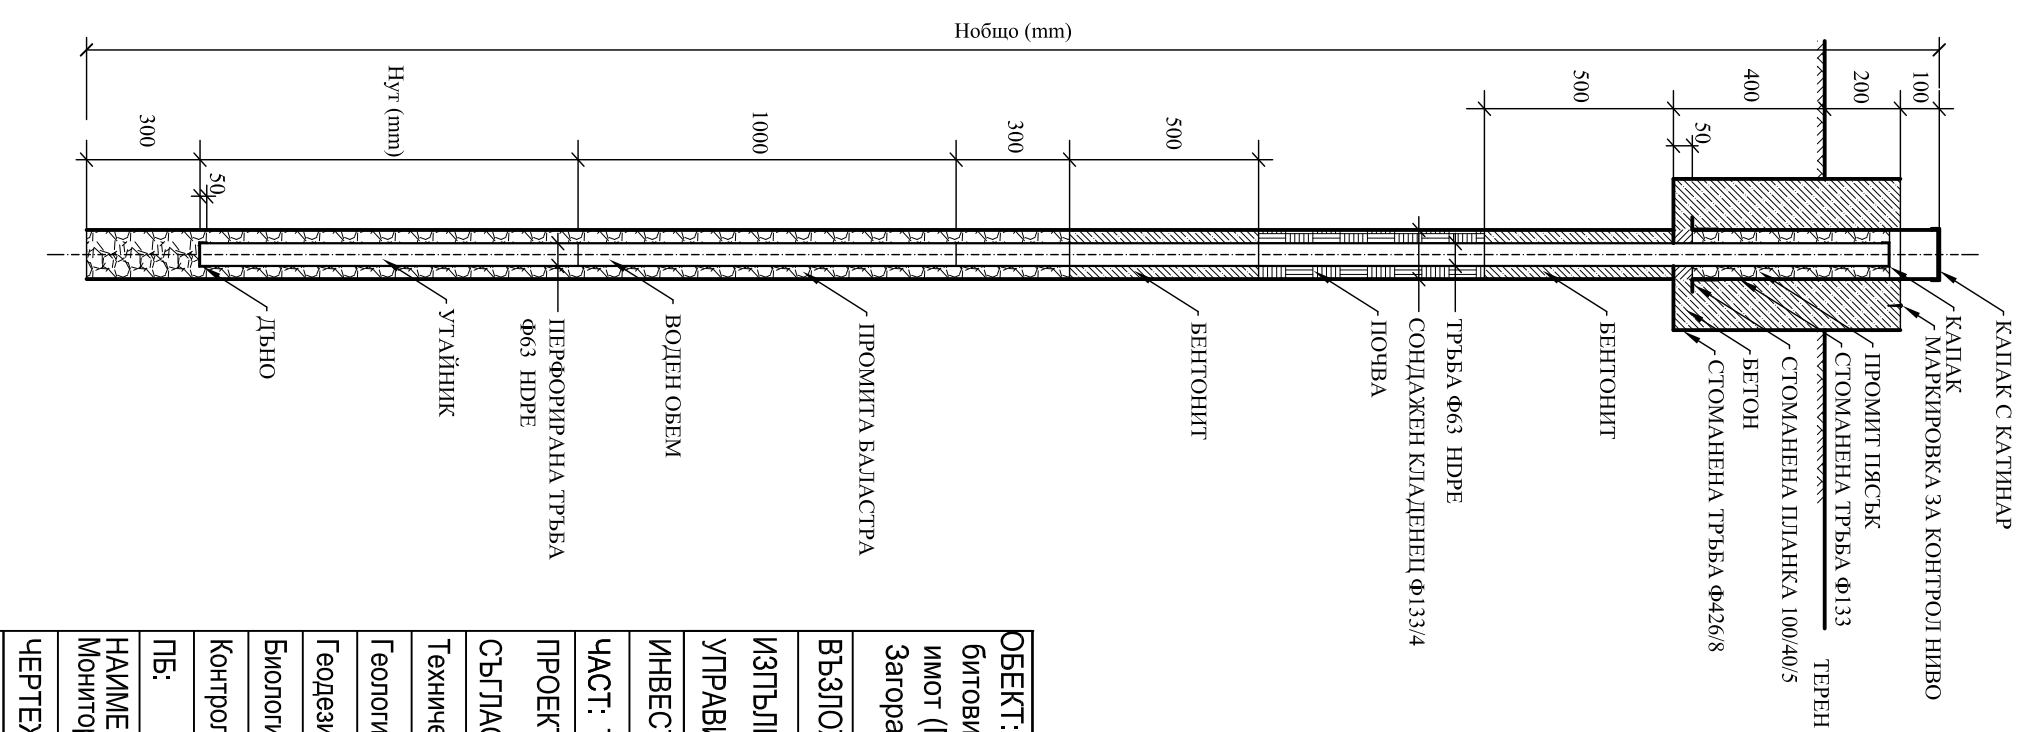


ДЕТАЙЛ 1:10

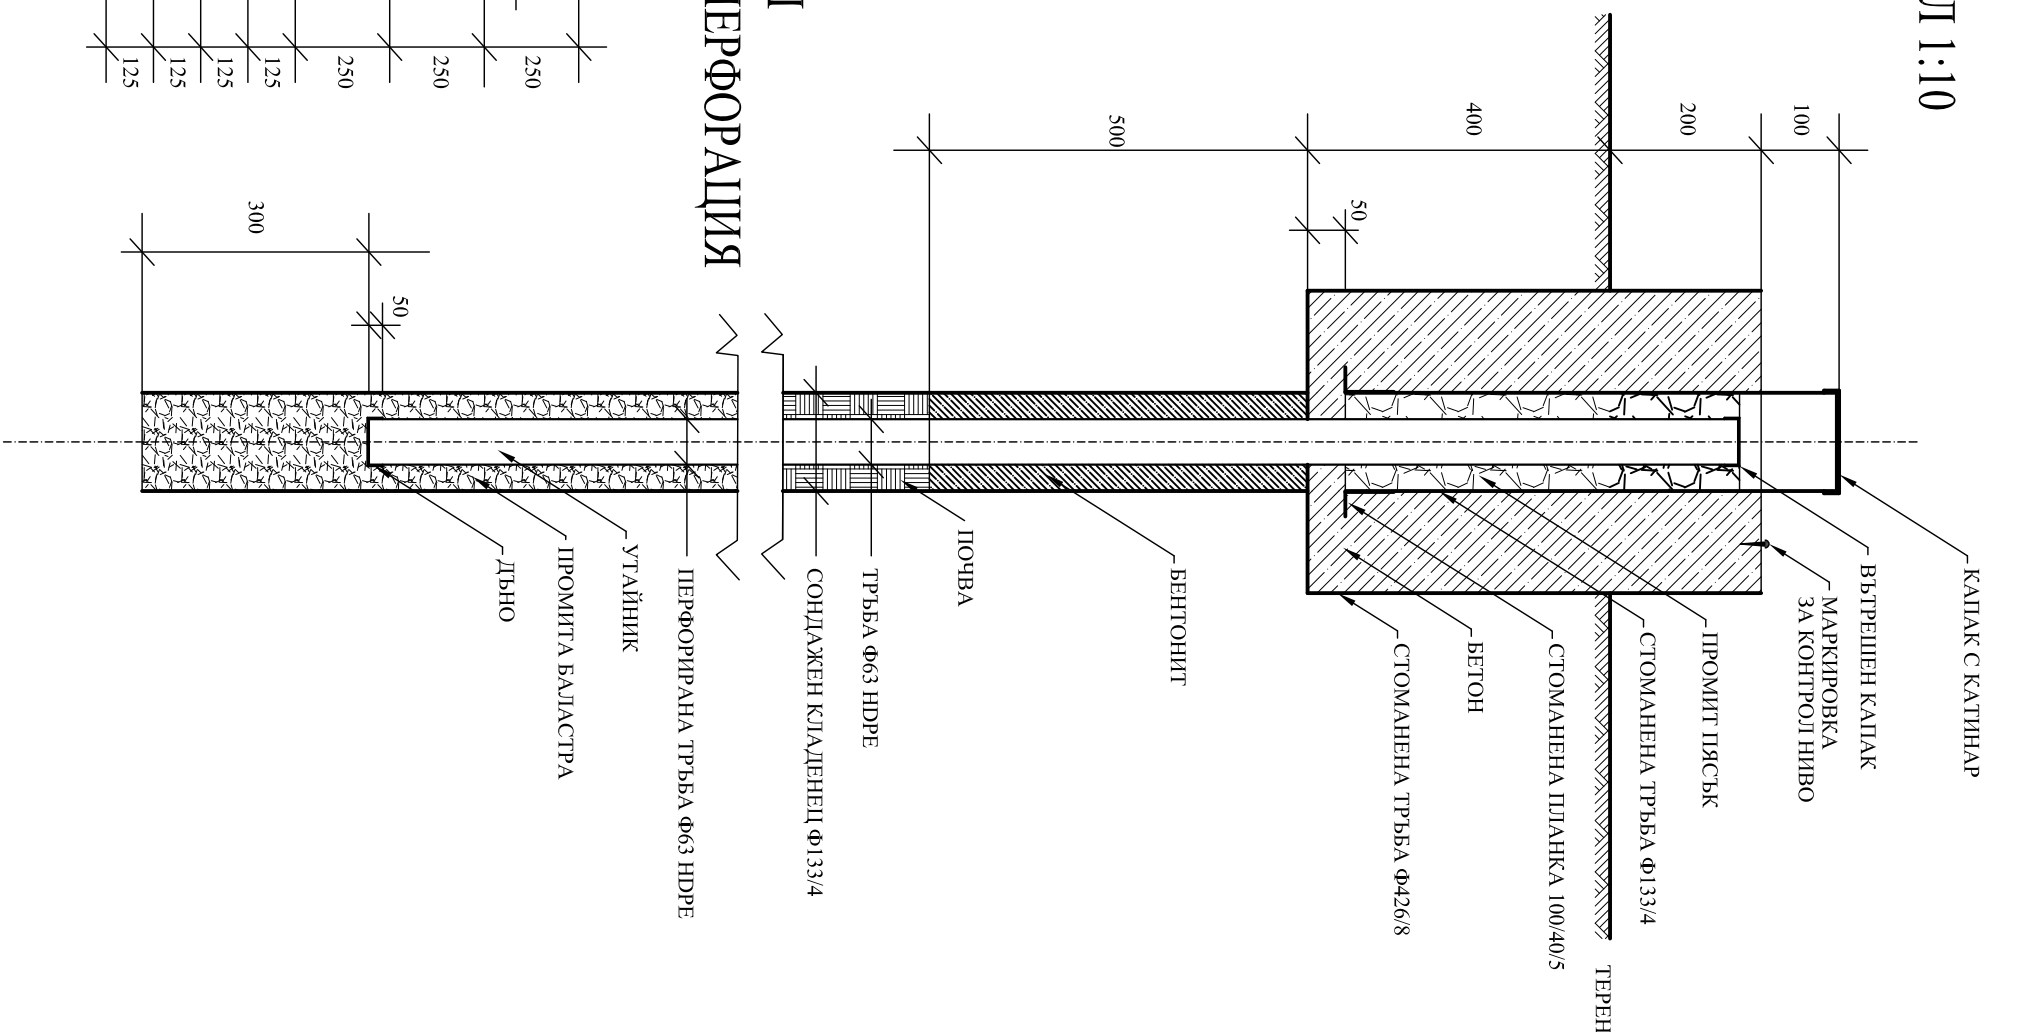

ДЕТАЙЛ ШАХМАТНА ПЕРФОРАЦИЯ

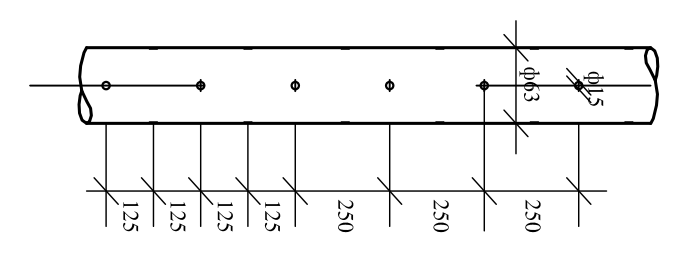

ОБЕКТ: „Закриване и рекултивация на общинско дъло за битови отпадъци на територията на община Опан в поземлен имот (ПИ) с идентификатор 53576.108.120, област Стара Загора, община Опан, с. Опан“

ВЪЗЛОЖИТЕЛ: Община Опан

ИЗПЪЛНИТЕЛ: "Глен Консулт" ЕООД

УПРАВИТЕЛ: Станимира Маркова

ИНВЕСТИЦИОНЕН ПРОЕКТ **ФАЗА:** РАБОТЕН ПРОЕКТ

ЧАСТ: ТЕХНИЧЕСКА РЕКУЛТИВАЦИЯ

ПРОЕКТАНТ: /инж. Виги Дашинова/

СЪГЛАСУВАЛИ ПРОЕКТАНТИ:

| | |
|-----------------------------------|----------------------|
| Техническа рекултивация: | инж. В. Дашинова |
| Геология и хидрогеология: | инж. Ц. Йотов |
| Геодезия и вертикална планировка: | инж. М. Минков |
| Биологична рекултивация: | проф. арх. П. Добрев |
| Контрол и мониторинг: | инж. В. Дашинова |
| ПБ: | инж. Е. Милчева |

НАИМЕНОВАНИЕ НА ЧЕРТЕЖА:
Мониторингов кладенец

ЧЕРТЕЖ №: 9 Rev. 00

МАЩАБ: 1 : **ДАТА:** 2019г.

