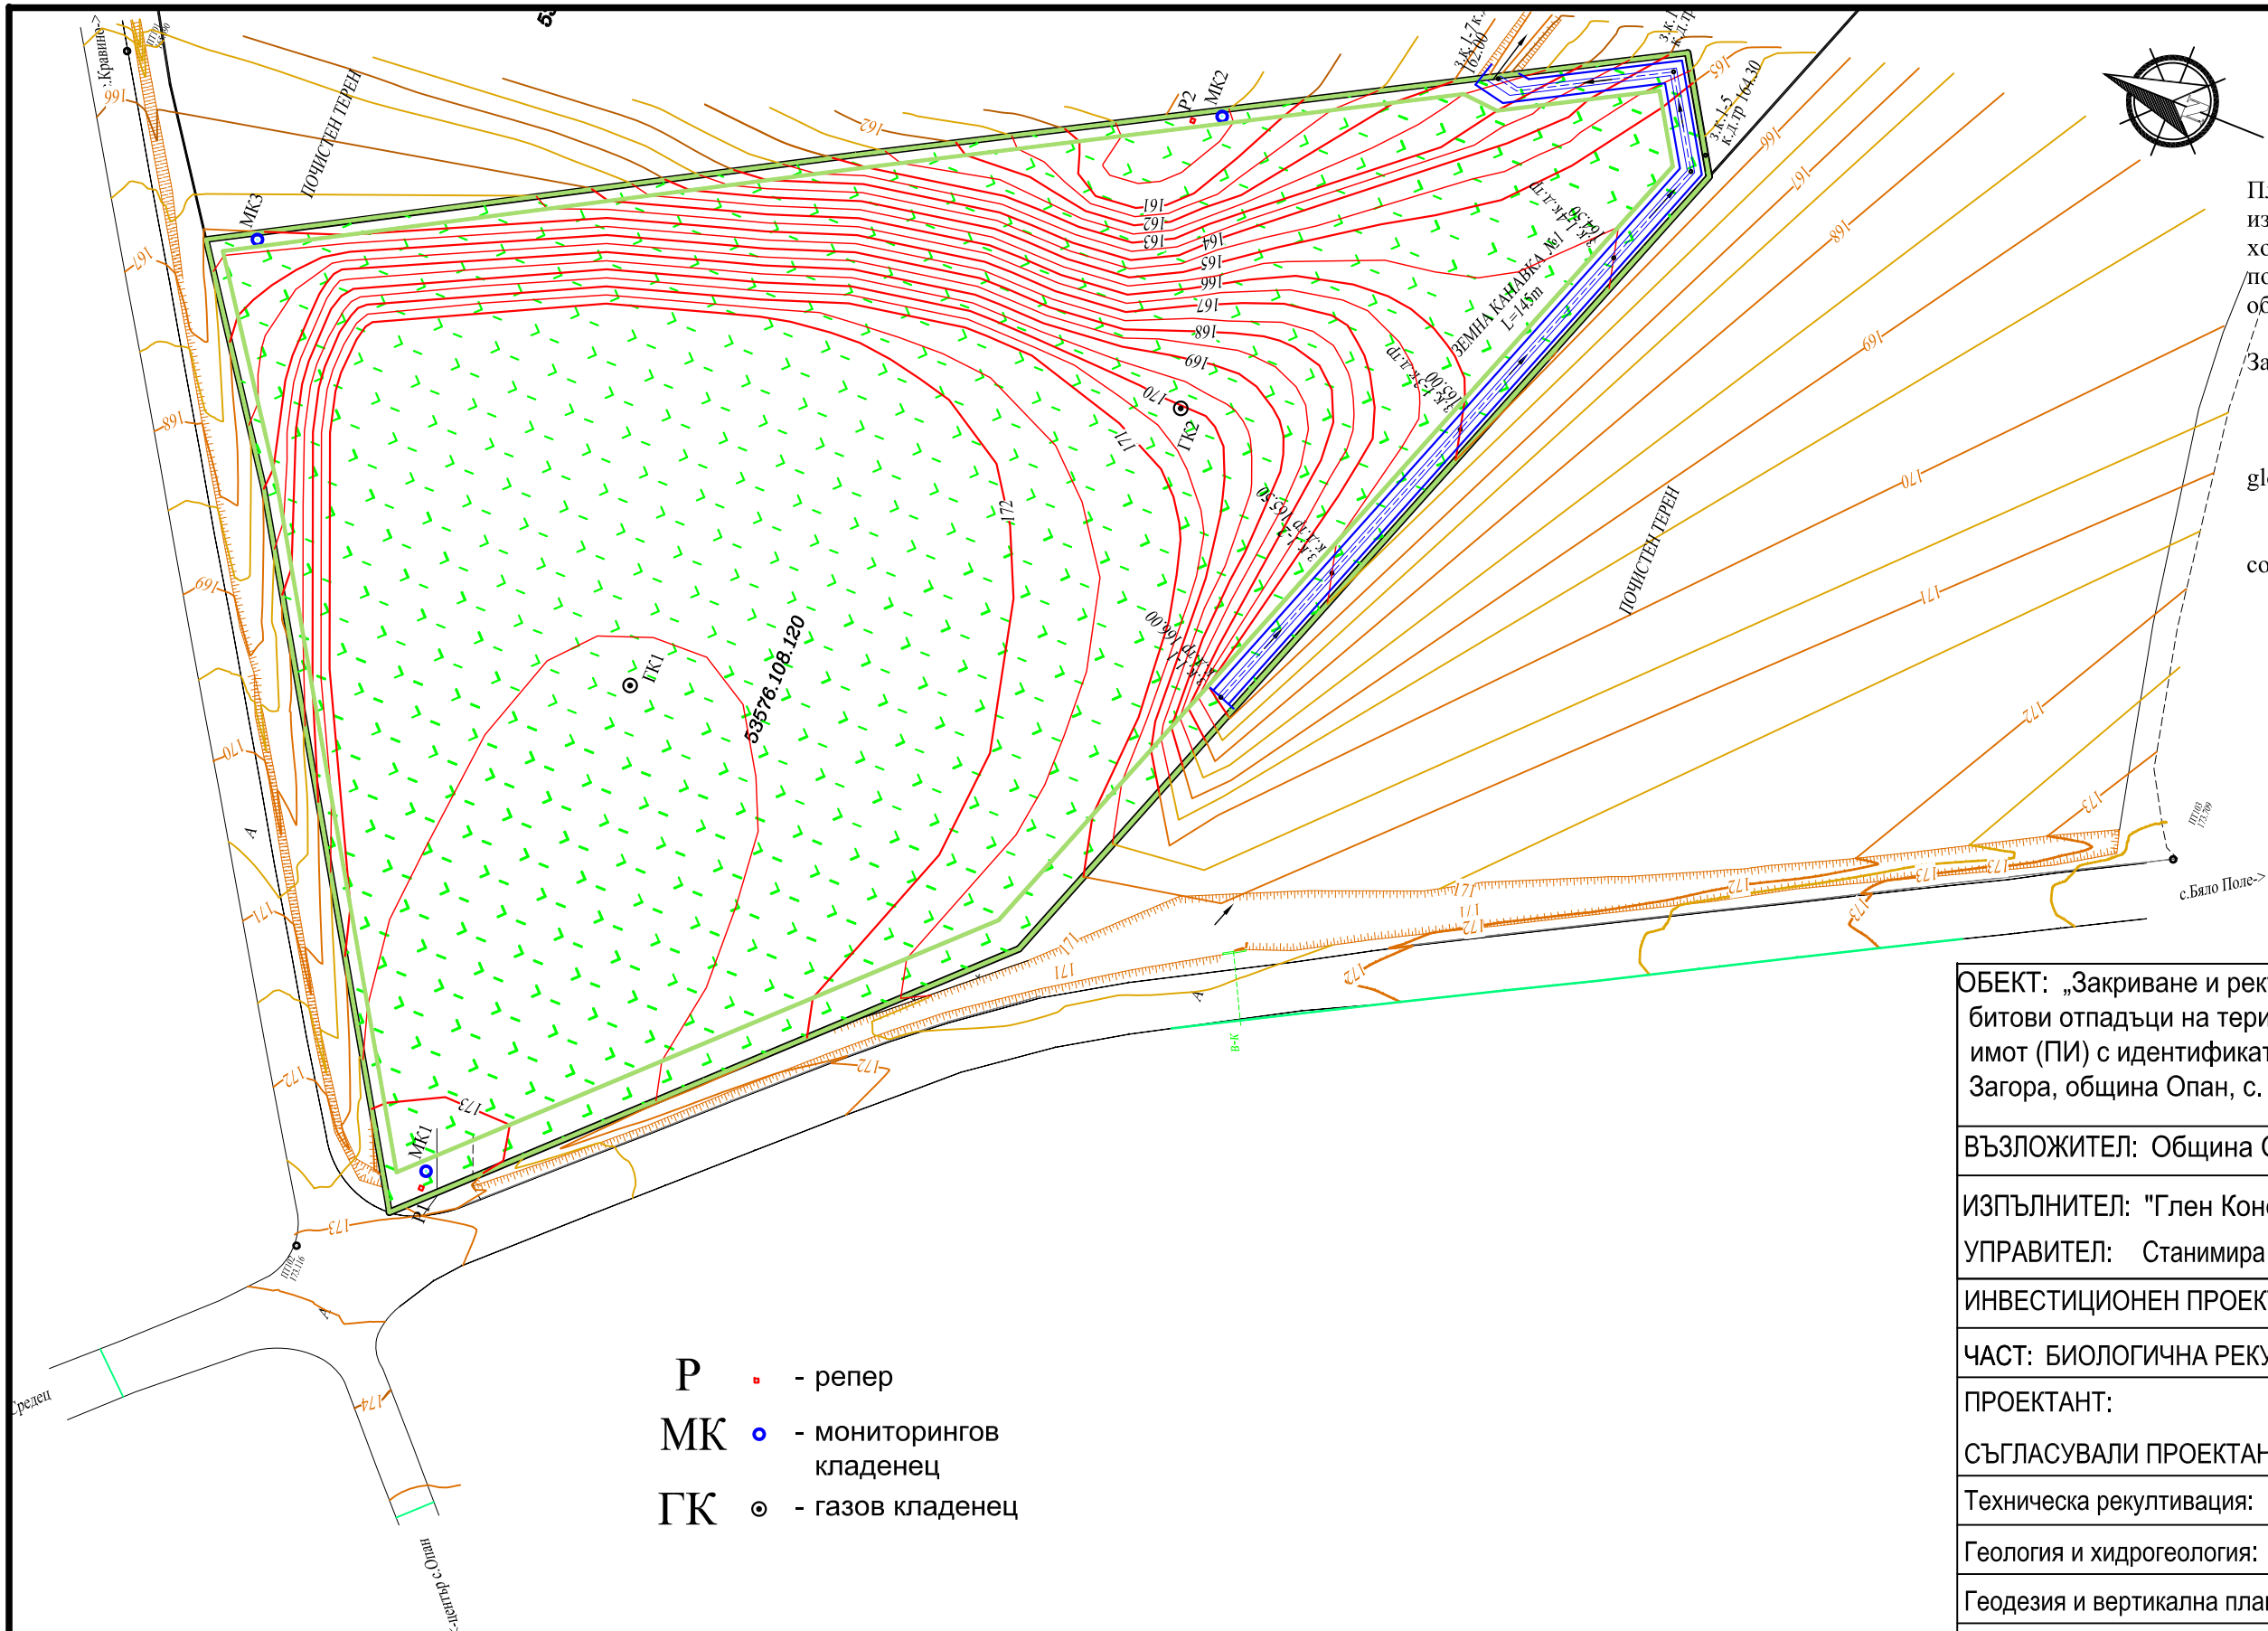

Площта за биологична рекултивация е изчислена както следва:
хоризонтална площ (до 1:10)- 9823m2;
по скатовете 9033x1.08 за наклона =9756m2,
общо -19579m2.

За затревяване - тревна смеска в състав:

20% фестука рубра (Festuca rubra);
20 % поа ануа (Poa anua);
20% дактилус гломерата (Dacthilus glomerata);
20% поа неморалис (Poa nemoralis);
20% лотус корникулатус (Lothus corniculathus).

Р - репер

МК - мониторингов кладенец

ГК - газов кладенец

ЗАБЕЛЕЖКИ:

1. Координатите на реперите, мониторинговите кладенци и газовите кладенци са дадени в обяснителната записка на част: "Контрол и мониторинг" във формат:
   Р(№) - за репери; МК(№) - за мониторингови кладенци; ГК(№) - за газови кладенци.
2. Координатите на точките по осите на дъната на земната канавка са дадени в част: "Техническа рекултивация" във формат, съответно ЗК(№);

ОБЕКТ: „Закриване и рекултивация на общинско депо за битови отпадъци на територията на община Опан в поземлен имот (ПИ) с идентификатор 53576.108.120, област Стара Загора, община Опан, с. Опан“

ВЪЗЛОЖИТЕЛ: Община Опан

ИЗПЪЛНИТЕЛ: "Глен Консулт" ЕООД

УПРАВИТЕЛ: Станимира Маркова

ИНВЕСТИЦИОНЕН ПРОЕКТ — ФАЗА: РАБОТЕН ПРОЕКТ

ЧАСТ: БИОЛОГИЧНА РЕКУЛТИВАЦИЯ

ПРОЕКТАНТ: /проф.ланд.арх. П. Добрев/

СЪГЛАСУВАЛИ ПРОЕКТАНТИ:

Техническа рекултивация:	инж. В. Дашинова	
Геология и хидрогеология:	инж. Ц. Йотов	
Геодезия и вертикална планировка:	инж. М. Минков	
Биологична рекултивация:	проф.арх. П. Добрев	
Контрол и мониторинг:	инж. В. Дашинова	
ПБ:	инж. Е. Милчева	

НАИМЕНОВАНИЕ НА ЧЕРТЕЖА:
Биологична рекултивация - ситуация

ЧЕРТЕЖ №: 1 — Rev. 00

МАЩАБ: 1 :1000 — ДАТА: 2019г.