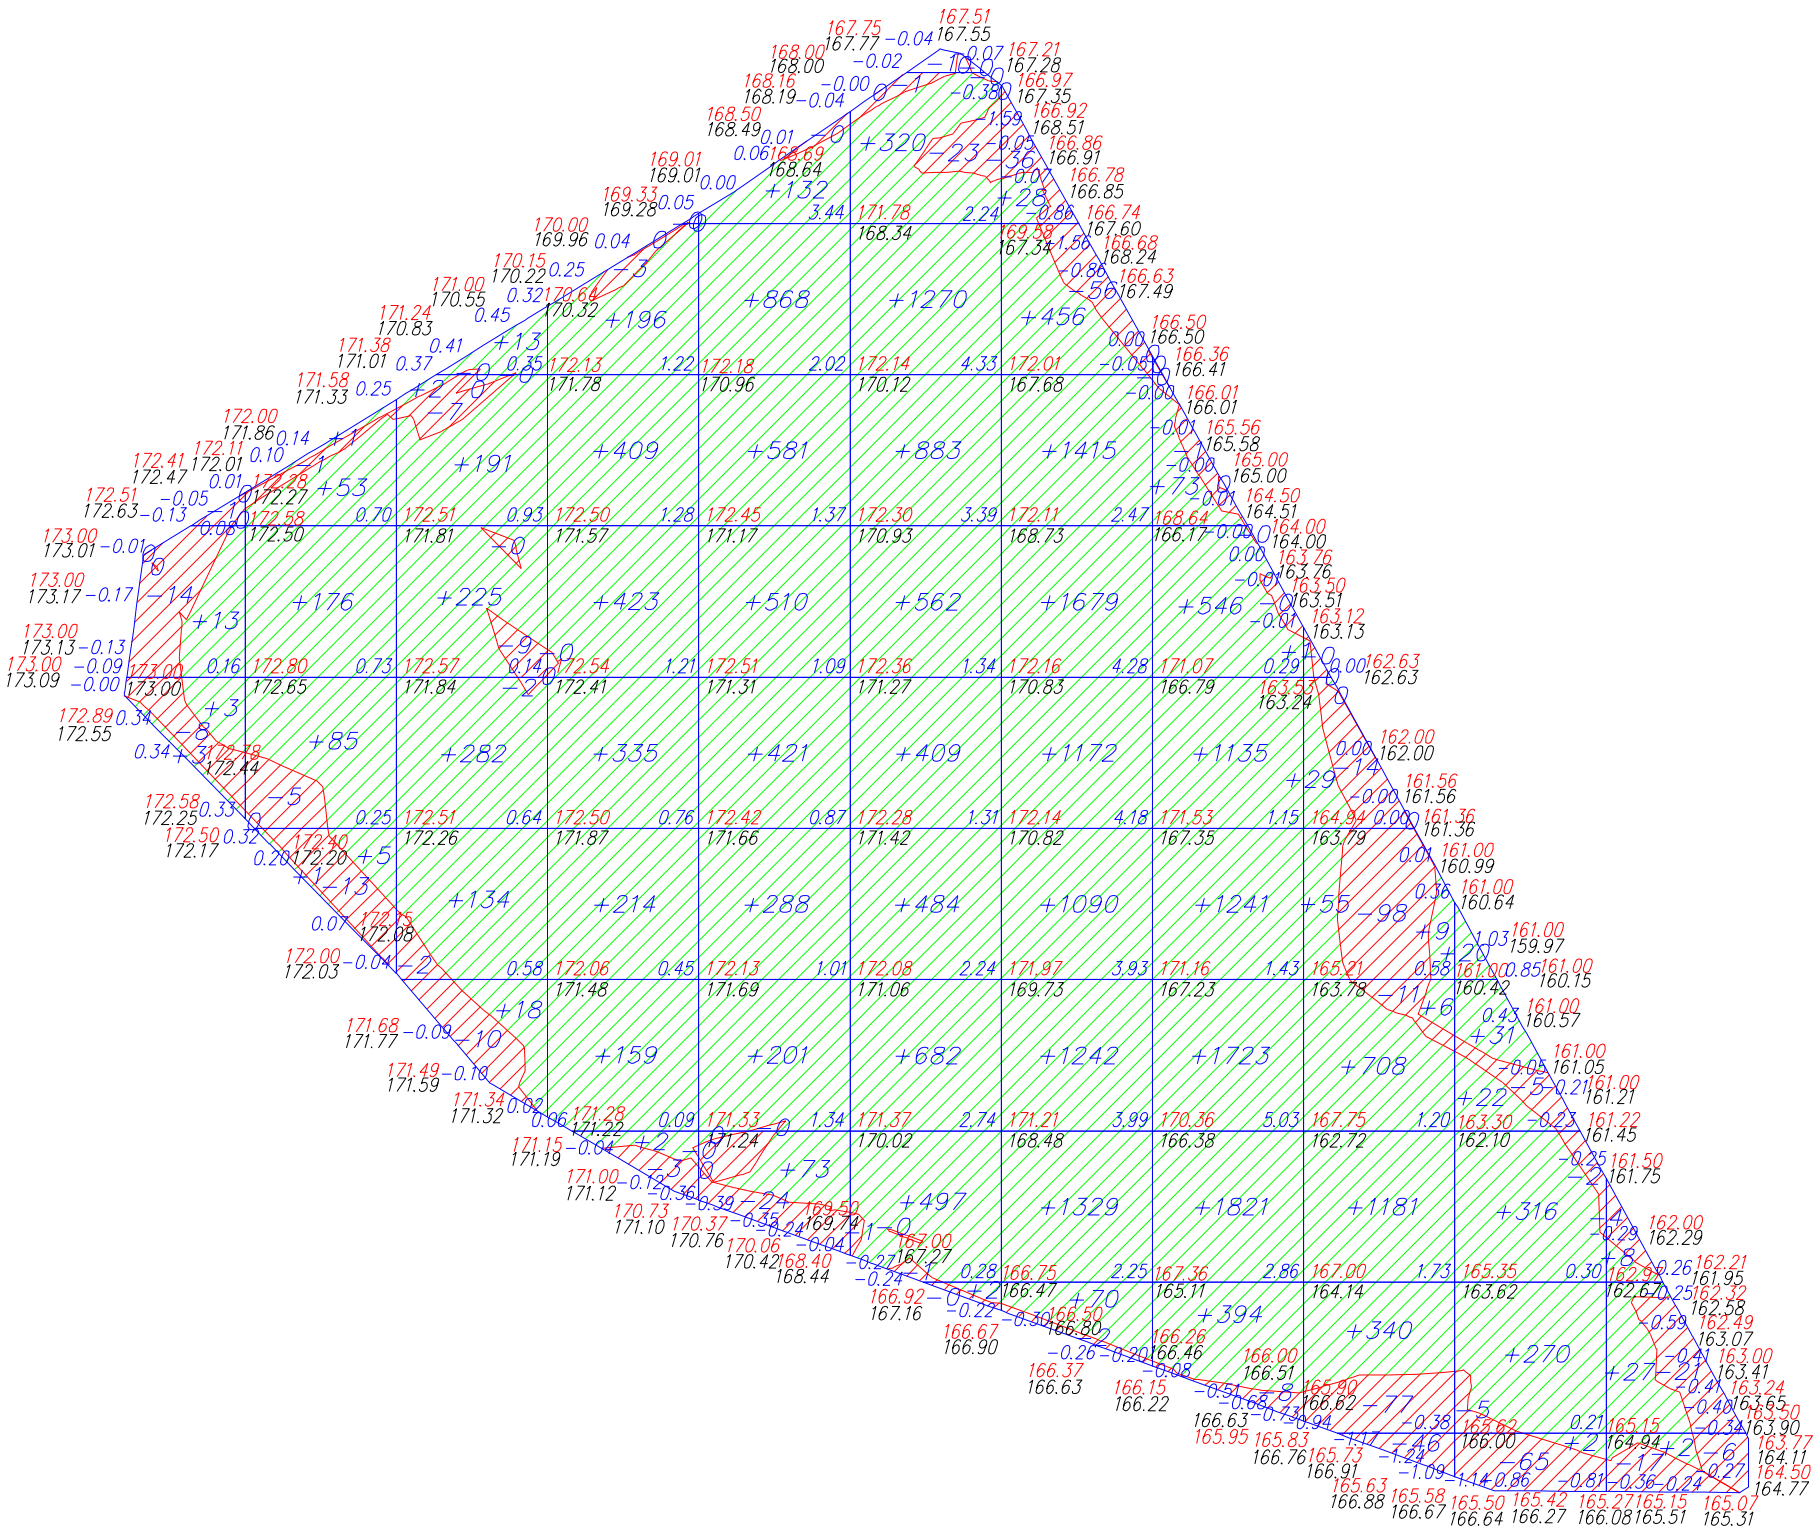

НАСИП (+)	+29571 куб. м
ИЗКОП (−)	−603 куб. м

ЛЕГЕНДА

- Насип
- Изкоп
- Нулева линия
- 165.15 Проектна кота
- 165.51 Теренна кота
- −0.36 Работна кота
- −65 Обем на земните маси

ОБЕКТ: „Закриване и рекултивация на общинско депо за битови отпадъци на територията на община Опан в поземлен имот (ПИ) с идентификатор 53576.108.120, област Стара Загора, община Опан, с. Опан“

ВЪЗЛОЖИТЕЛ: Община Опан

ИЗПЪЛНИТЕЛ: "Глен Консулт" ЕООД

УПРАВИТЕЛ: Станимира Маркова

ИНВЕСТИЦИОНЕН ПРОЕКТ — **ФАЗА: РАБОТЕН ПРОЕКТ**

ЧАСТ: ГЕОДЕЗИЯ И ВЕРТИКАЛНА ПЛАНИРОВКА

ПРОЕКТАНТ: /инж. М. Минков/

СЪГЛАСУВАЛИ ПРОЕКТАНТИ:

Техническа рекултивация:	инж. В. Дашинова
Геология и хидрогеология:	инж. Ц. Йотов
Геодезия и вертикална планировка:	инж. М. Минков
Биологична рекултивация:	проф.арх. П. Добрев
Контрол и мониторинг:	инж. В. Дашинова
ПБ:	инж. Е. Милчева

НАИМЕНОВАНИЕ НА ЧЕРТЕЖА:
КАРТОГРАМА НА ЗЕМНИТЕ МАСИ

ЧЕРТЕЖ №: 4 — **Rev.** 00

МАЩАБ: 1 :1000 — **ДАТА:** 2019г.